
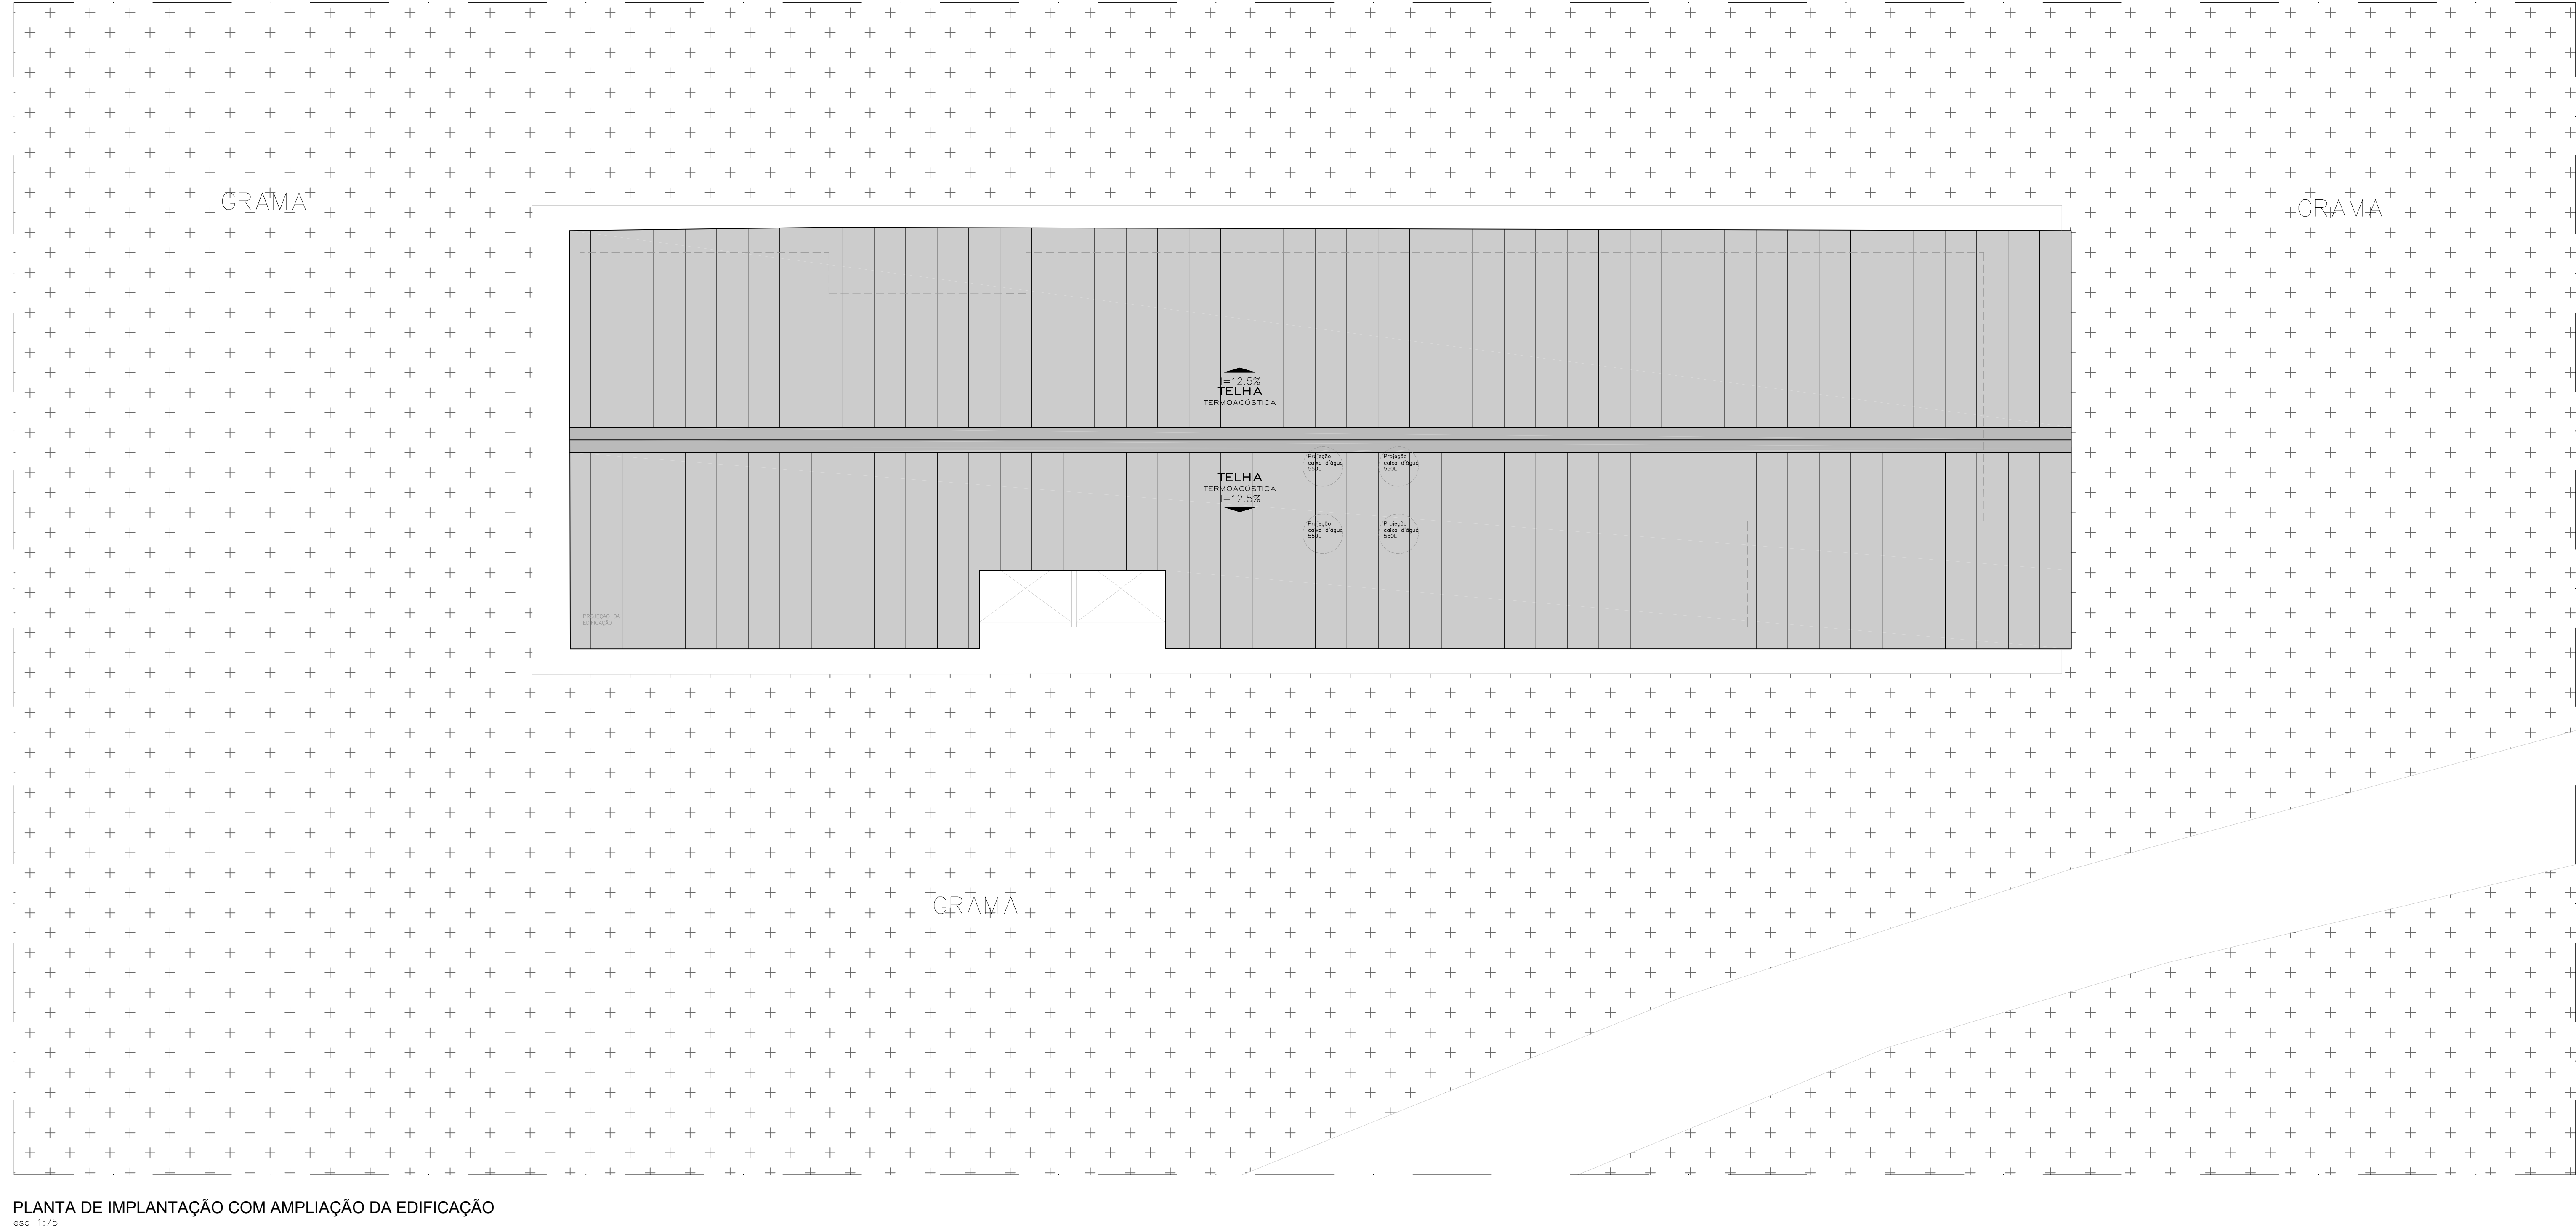
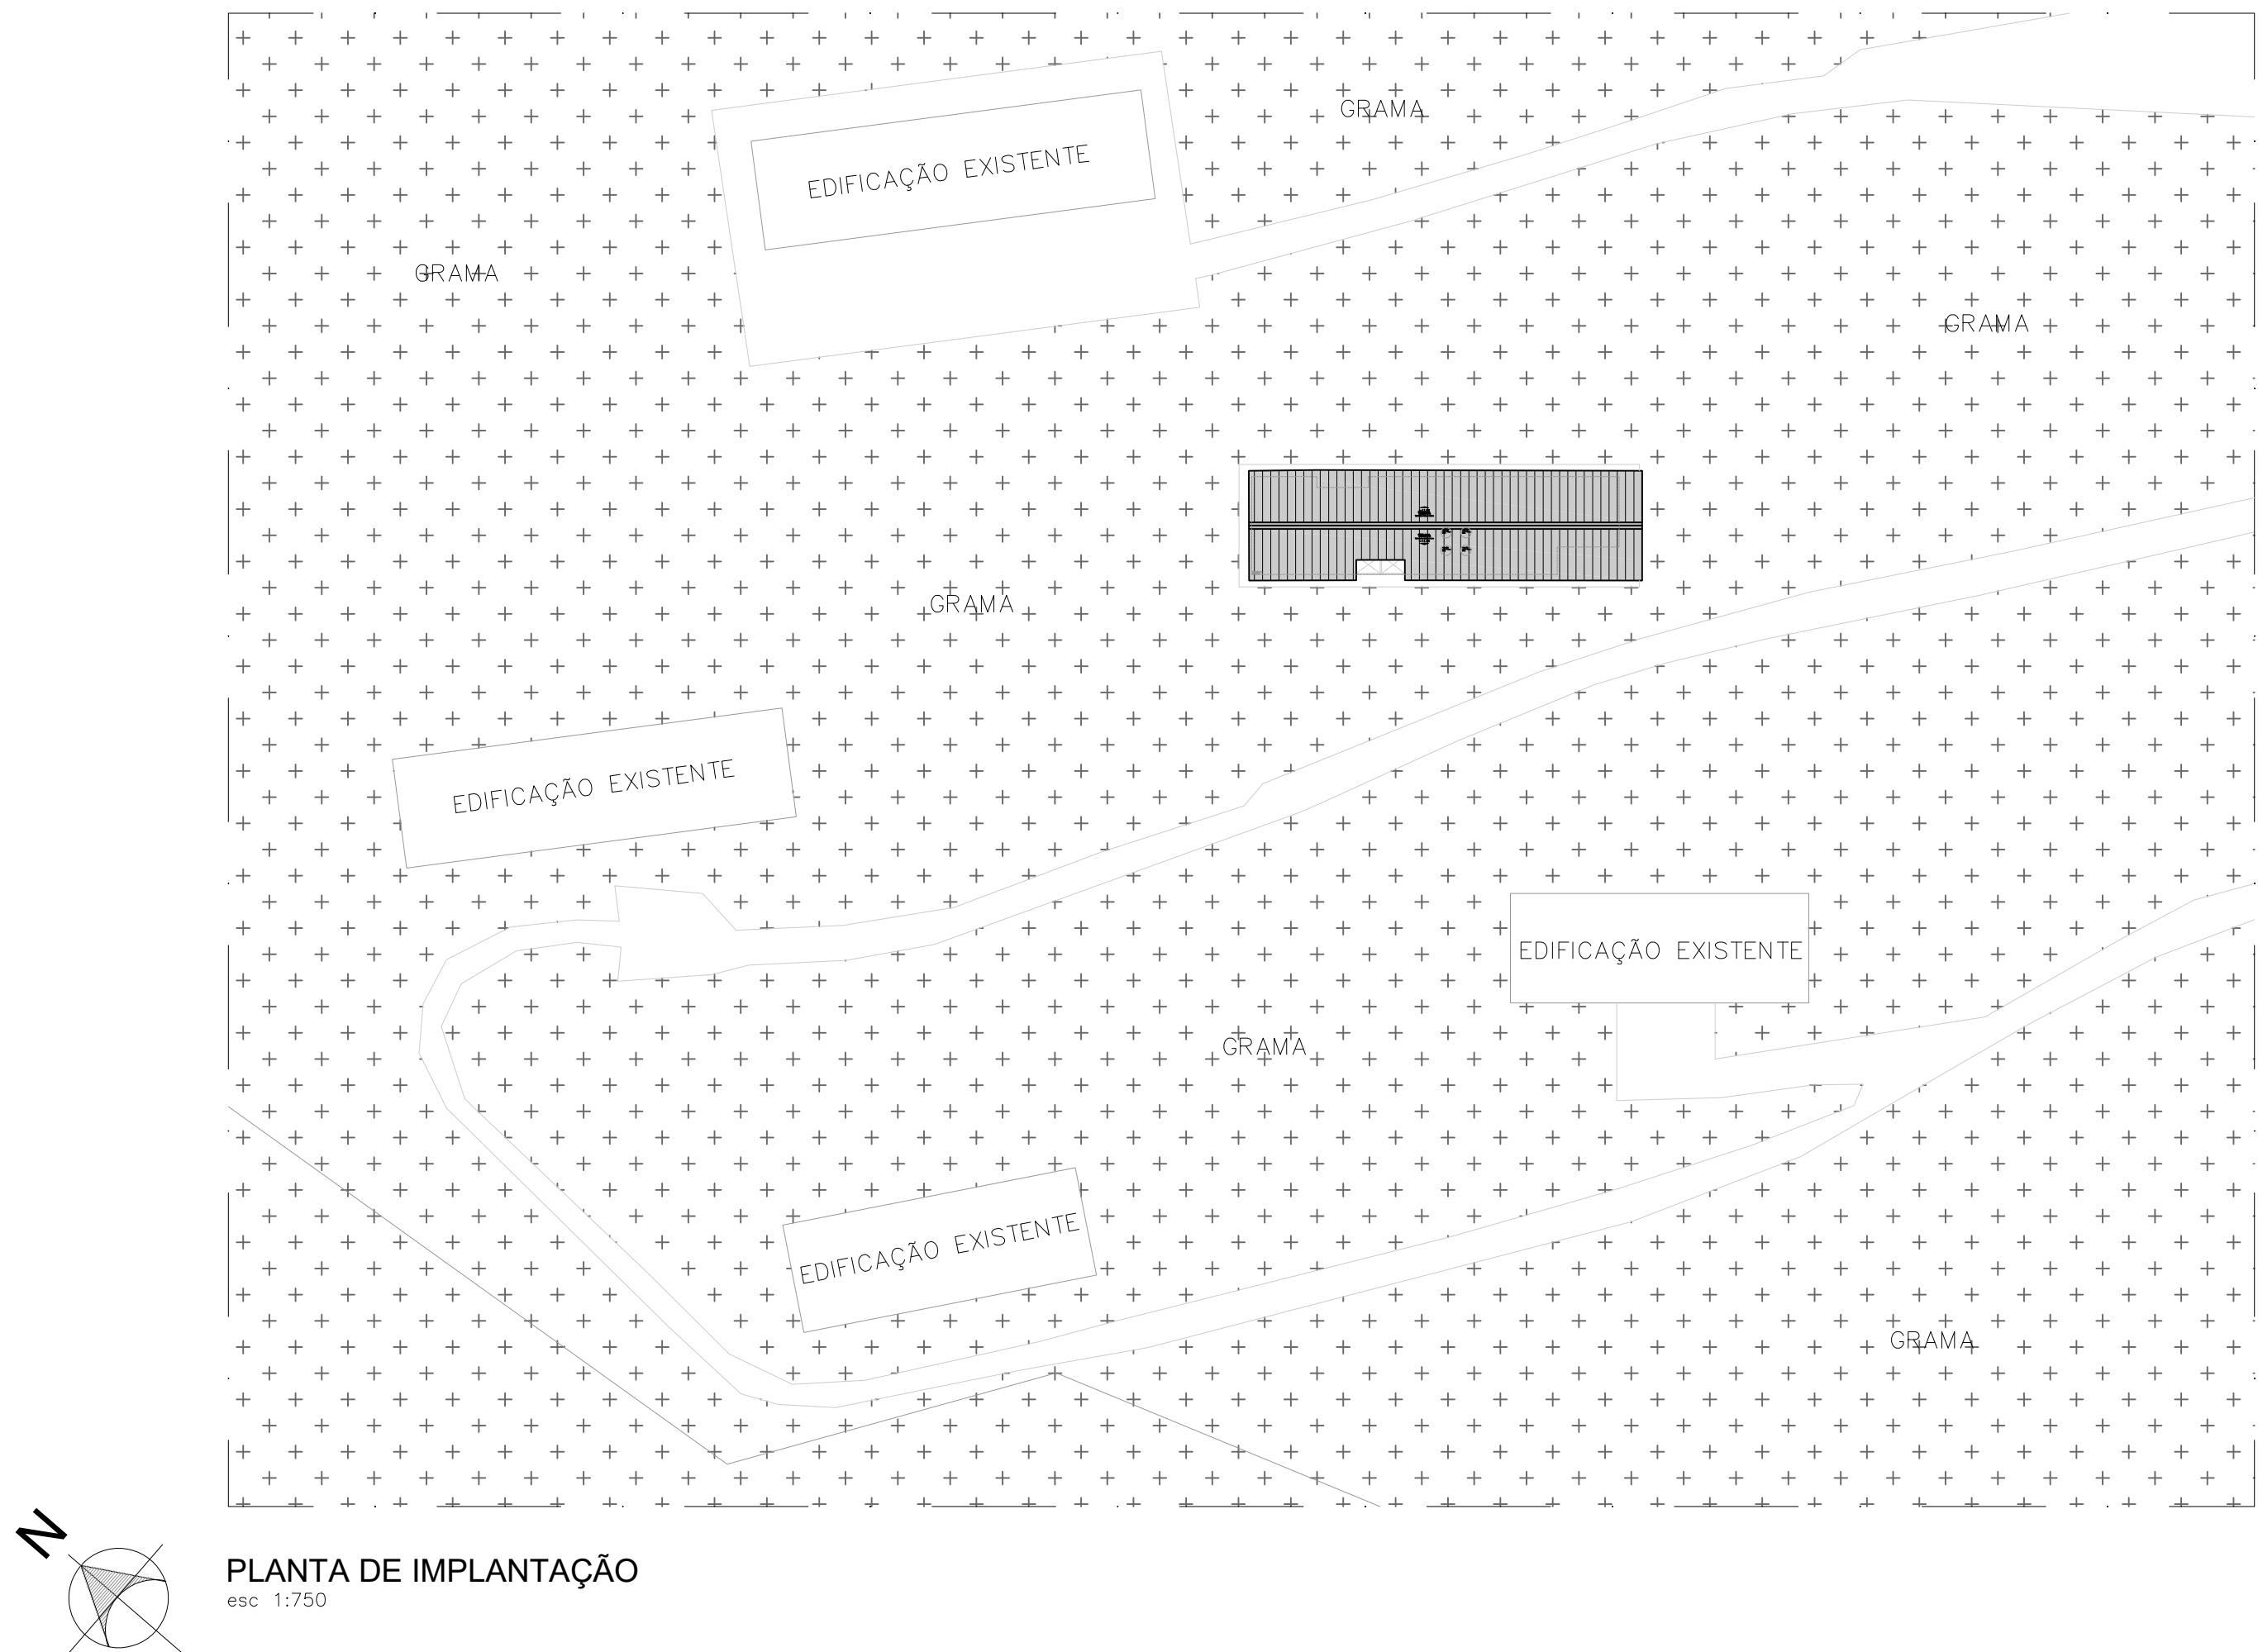


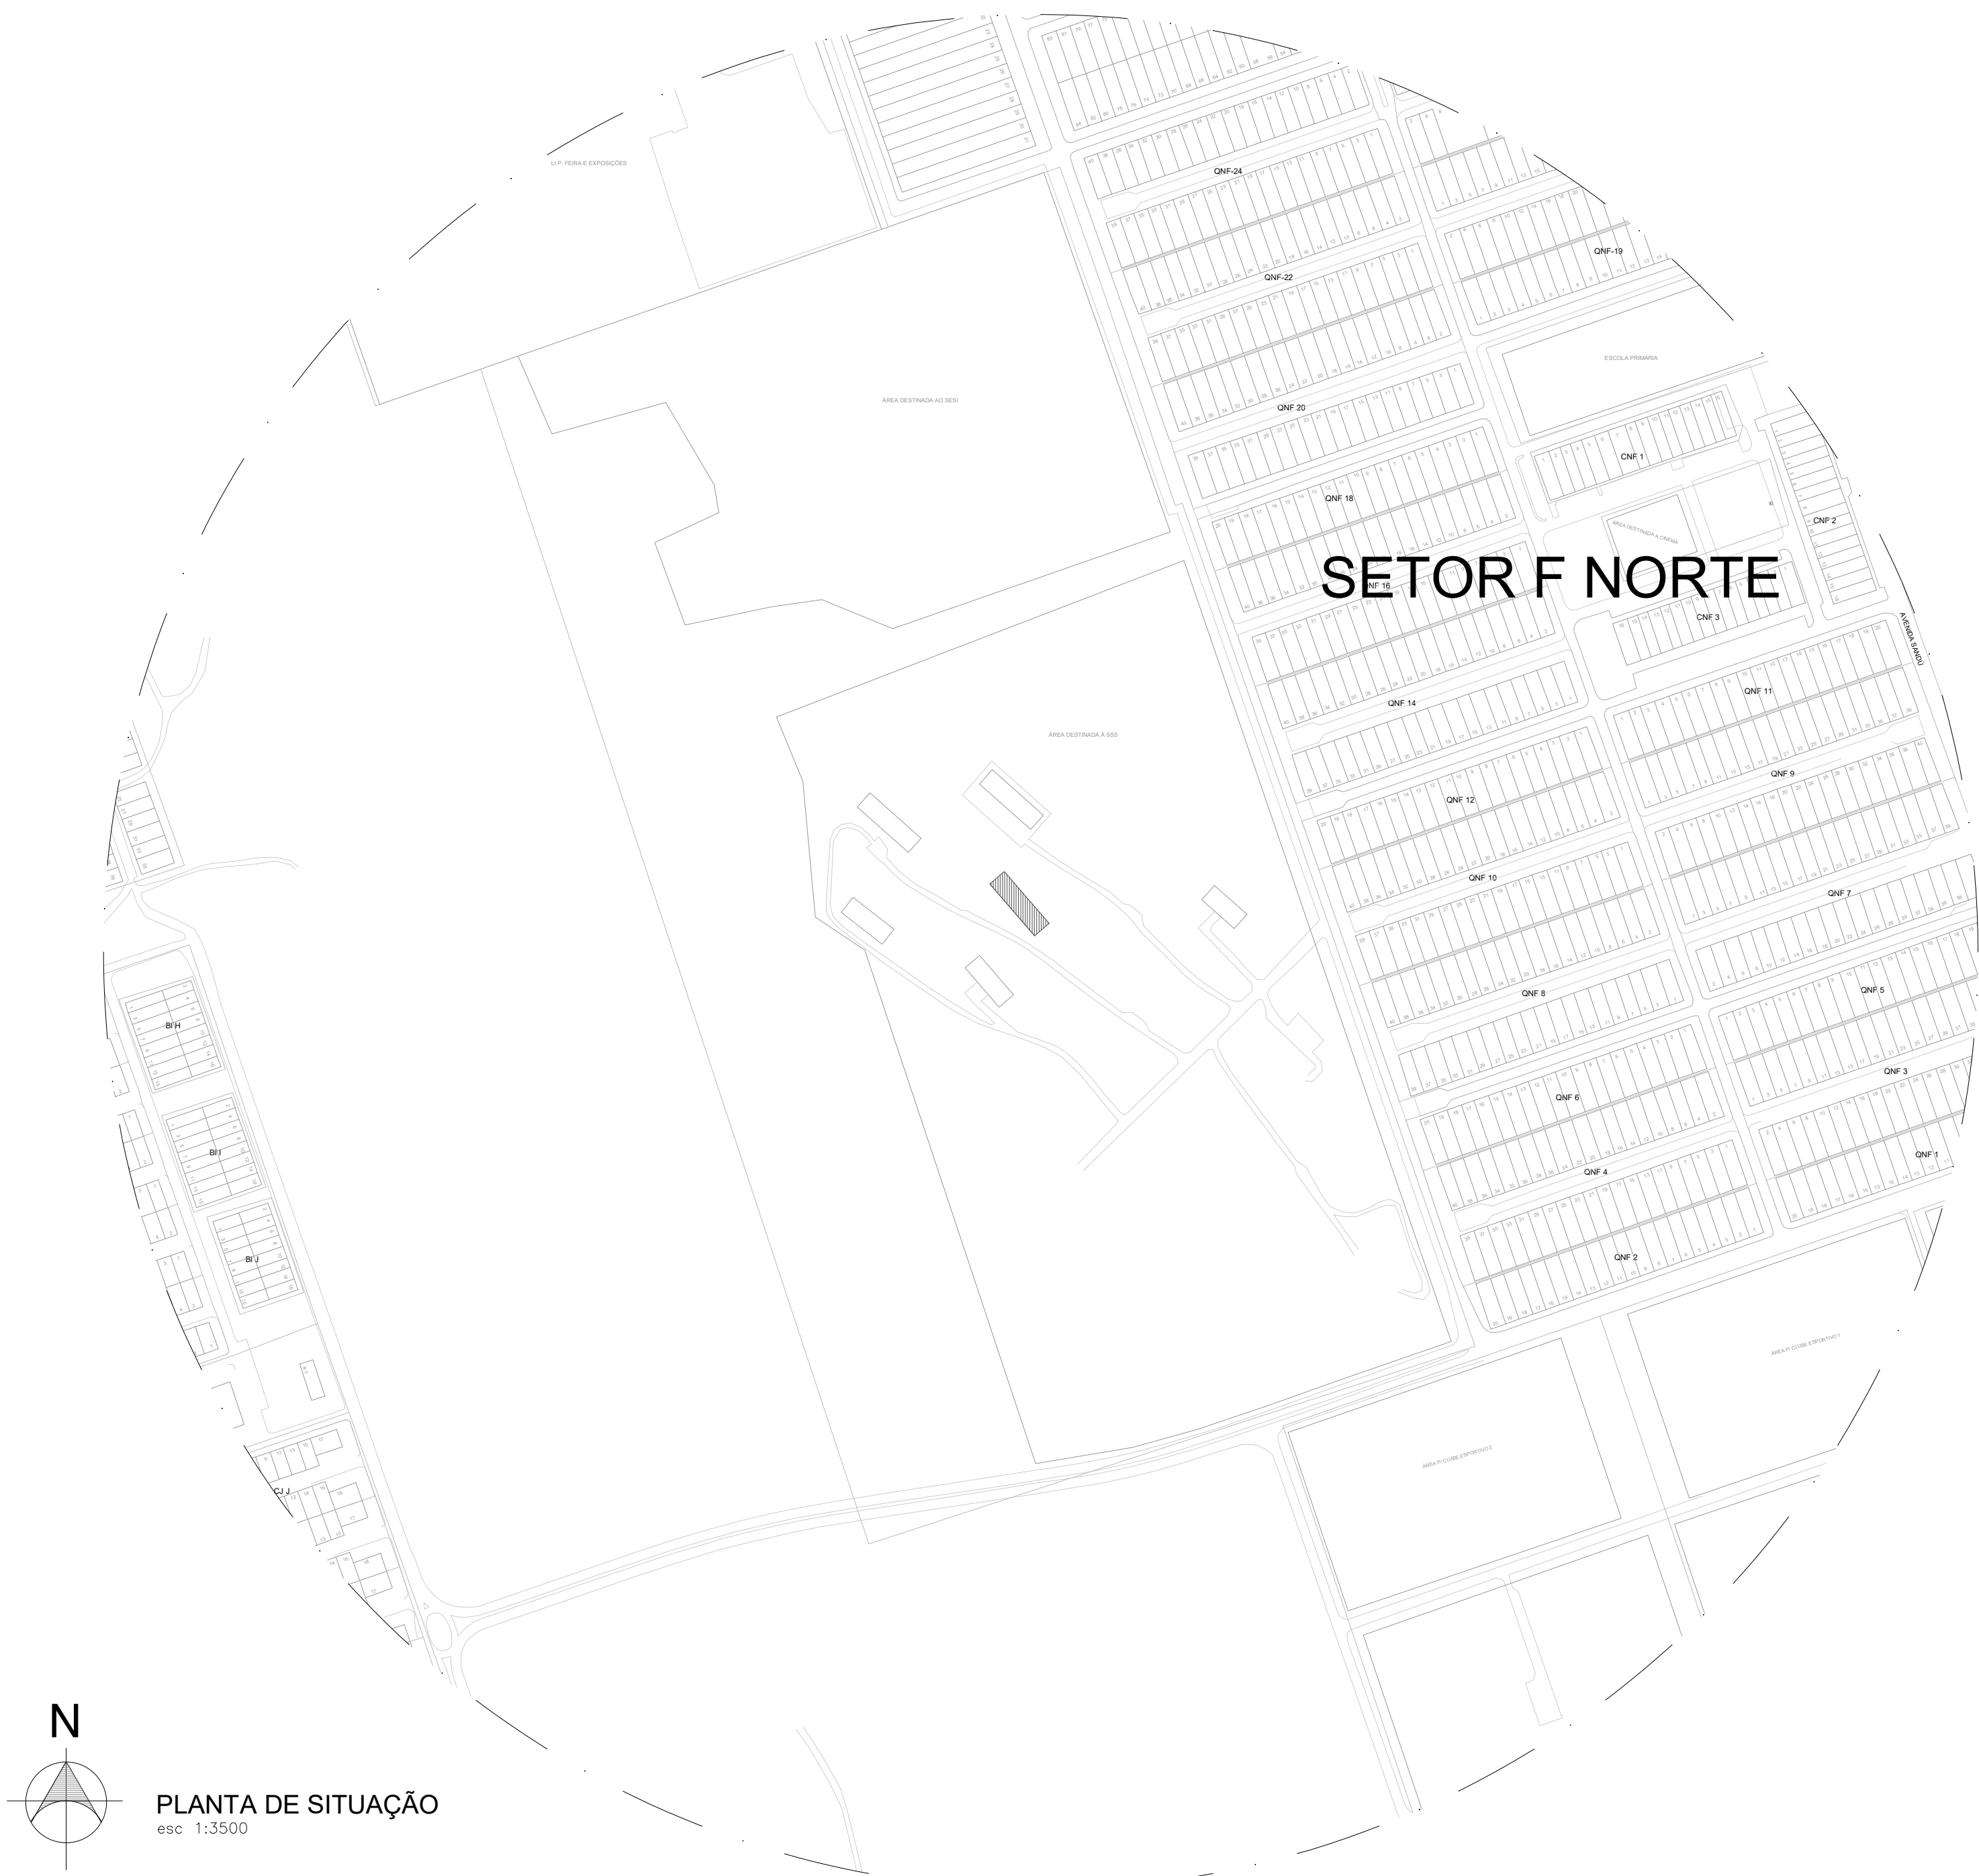

NOTAS	
1)	PORTAS DE ENROLAR E/OU DE CORRER FICARÃO ABERTAS DURANTE O HORÁRIO DE FUNCIONAMENTO (ITEM 4.2.2.7 DA NT 10).
2)	A EDIFICAÇÃO NÃO FOI PROJETADA PARA UTILIZAR GLP (ITEM 4.1.3 DA NT 05).

QUADRO DE ÁREAS P/ CBMDF	
PAVIMENTO	ÁREA CONSTRUIDA
TERRELO	722m ²
TOTAL	722m ²
DEMAIS ÁREAS	
LOTE	=
ÁREA PERMEÁVEL	=

PARA FINS DE REGISTRO CARTORIAL PROCESSO: 00391-00001278/2018-49	
Revisão: 01	Descrição:
Revisão: 02	Descrição:
EXPANZIO+

Taguatinga - Brasília/DF

Endereço: QI 25 AE - FB Parque do Cortado - Setor Industrial

Proprietário: ASS NAC DE CLÍNICOS VETERINÁRIOS DE PEQUENOS ANIMAIS


Autor do projeto: Bruno Caetano de Souza CAU/BR - A92567-5

Responsável Técnico:

PROPRIETÁRIO: ASS NAC DE CLÍNICOS VETERINÁRIOS DE PEQUENOS ANIMAIS

AUTOR DO PROJETO: Bruno Caetano de Souza CAU/BR - A92567-5

RESPONSÁVEL TÉCNICO: CAU/BR - A92567-5

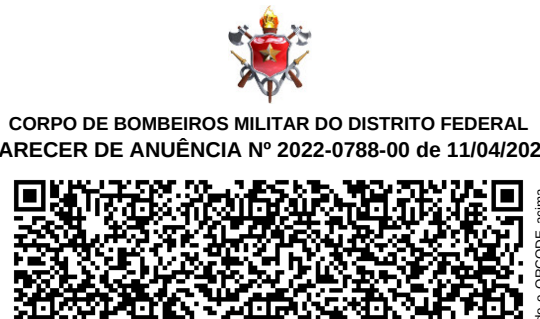CBMDF: 

CBMDF: 

OUTROS:

PROJETO DE ARQUITETURA

Projeto: ARQ.

Destinação: HOSPITALAR HOSPITAL VETERINÁRIO - GRUPO 29

Contrato: PLANTA DE SITUAÇÃO

Sistema: SINALIZAÇÃO, ILUMINAÇÃO E SAÍDAS DE EMERGÊNCIA, EXTINTORES


Data: 28/03/2022

Desenho: Mariana Luz

Escala: Indicada

Desenho: 02

Prancha: 01/03

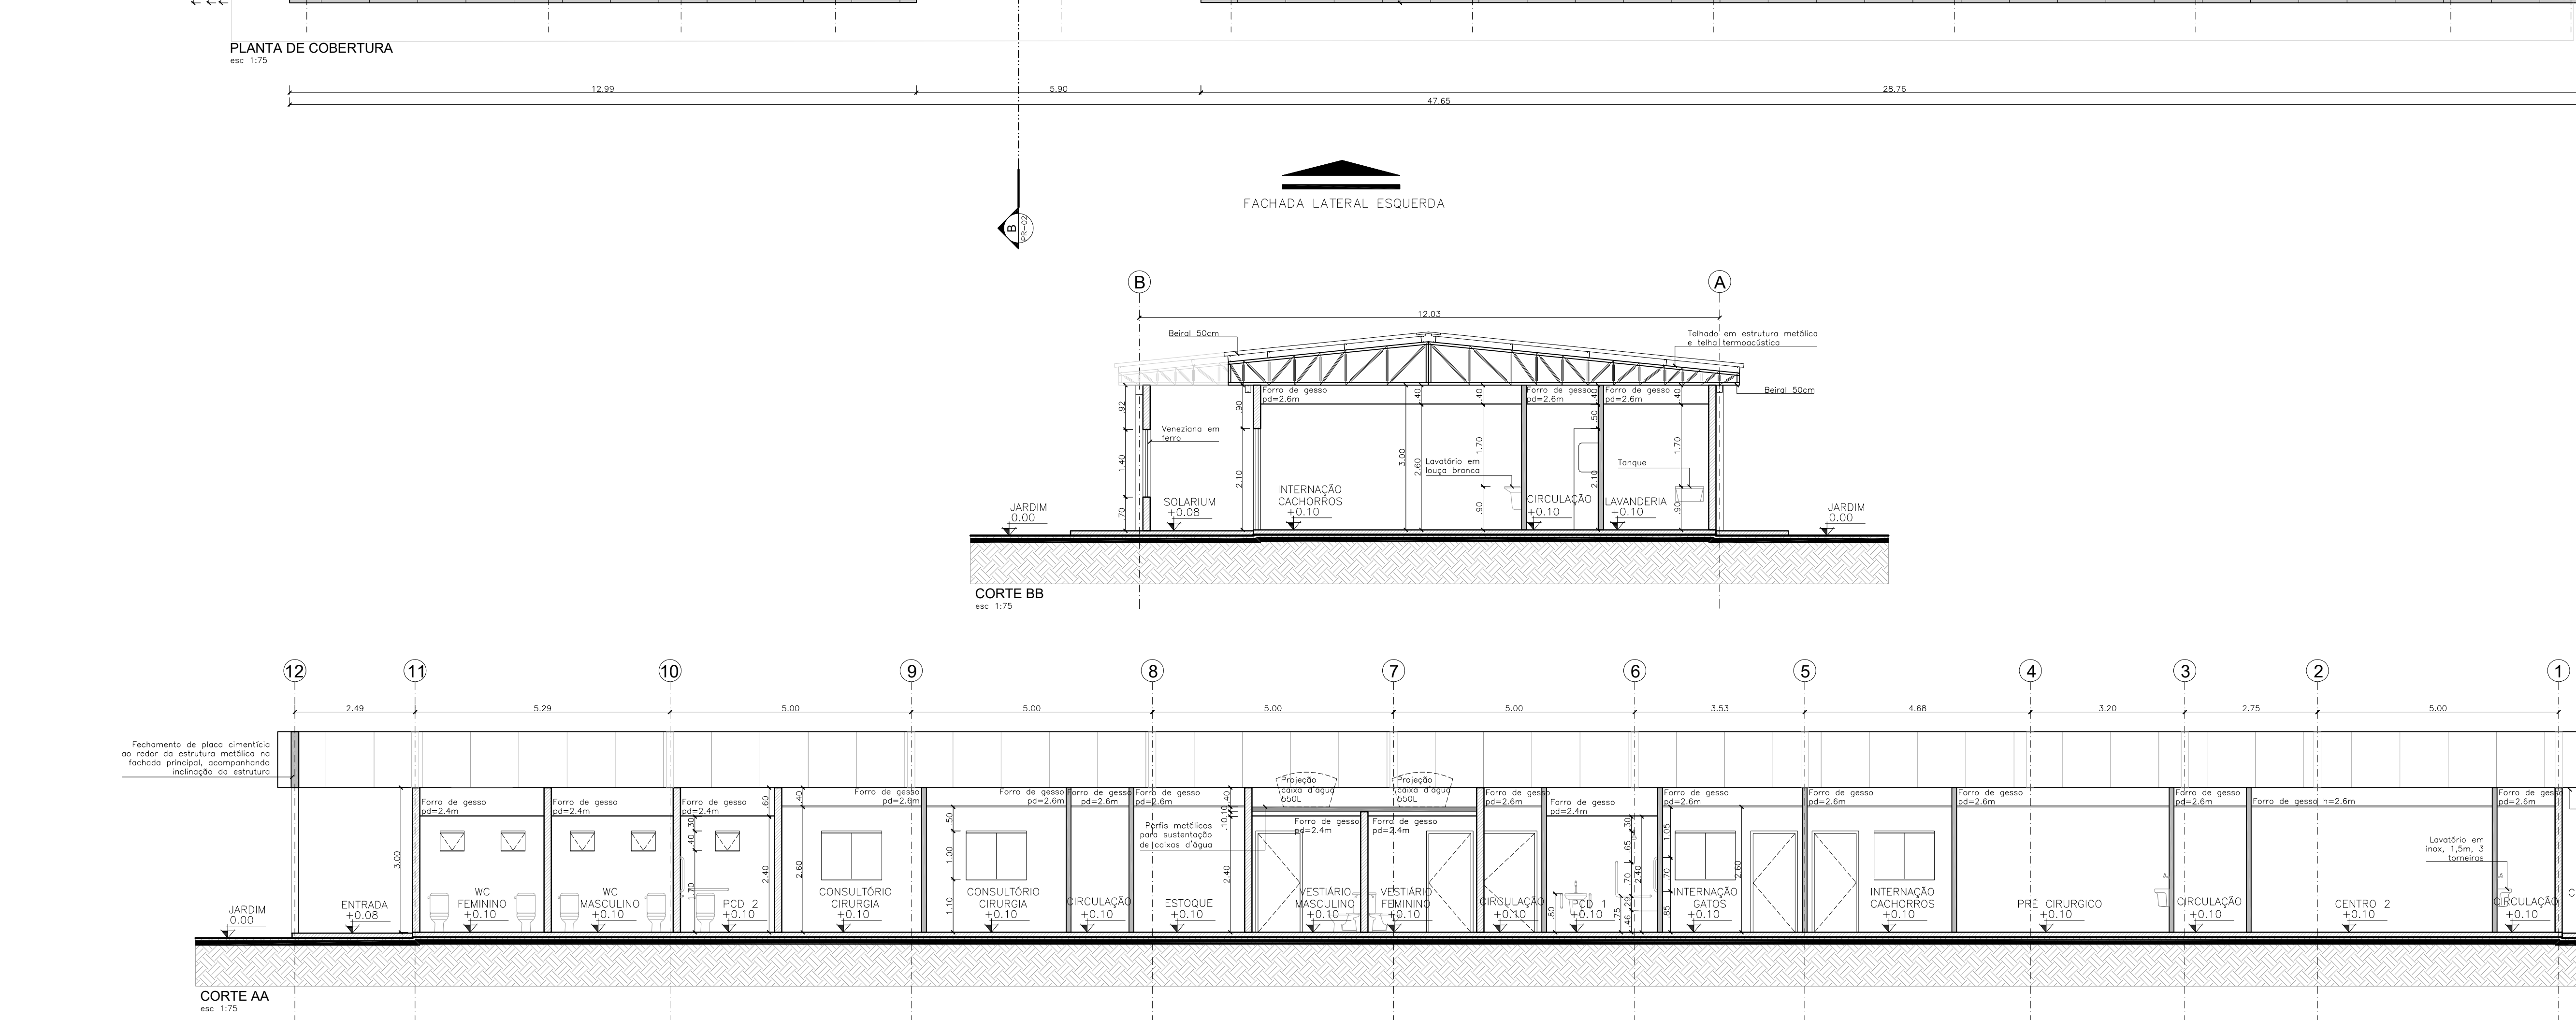


- 1) PORTAS DE ENROLAR E/OU DE CORRER FICARÃO ABERTAS DURANTE O HORÁRIO DE FUNCIONAMENTO (ITEM 4.2.2.7 DA NT 10).
- 2) A EDIFICAÇÃO NÃO FOI PROJETADA PARA UTILIZAR GLP (ITEM 4.1.3 DA NT 05).

Revisão: 04	Descrição:	Data:	
Revisão: 03	Descrição:	Data:	
Revisão: 02	Descrição:	Data:	
Revisão: 01	Descrição:	Data:	06/04/2022
Revisão: 00	Descrição: Cumprimento de Exigência - CBMDF Emissão Inicial	Data:	28/03/2022


CORPO DE BOMBEIROS MILITAR DO DISTRITO FEDERAL




2022-0788-00

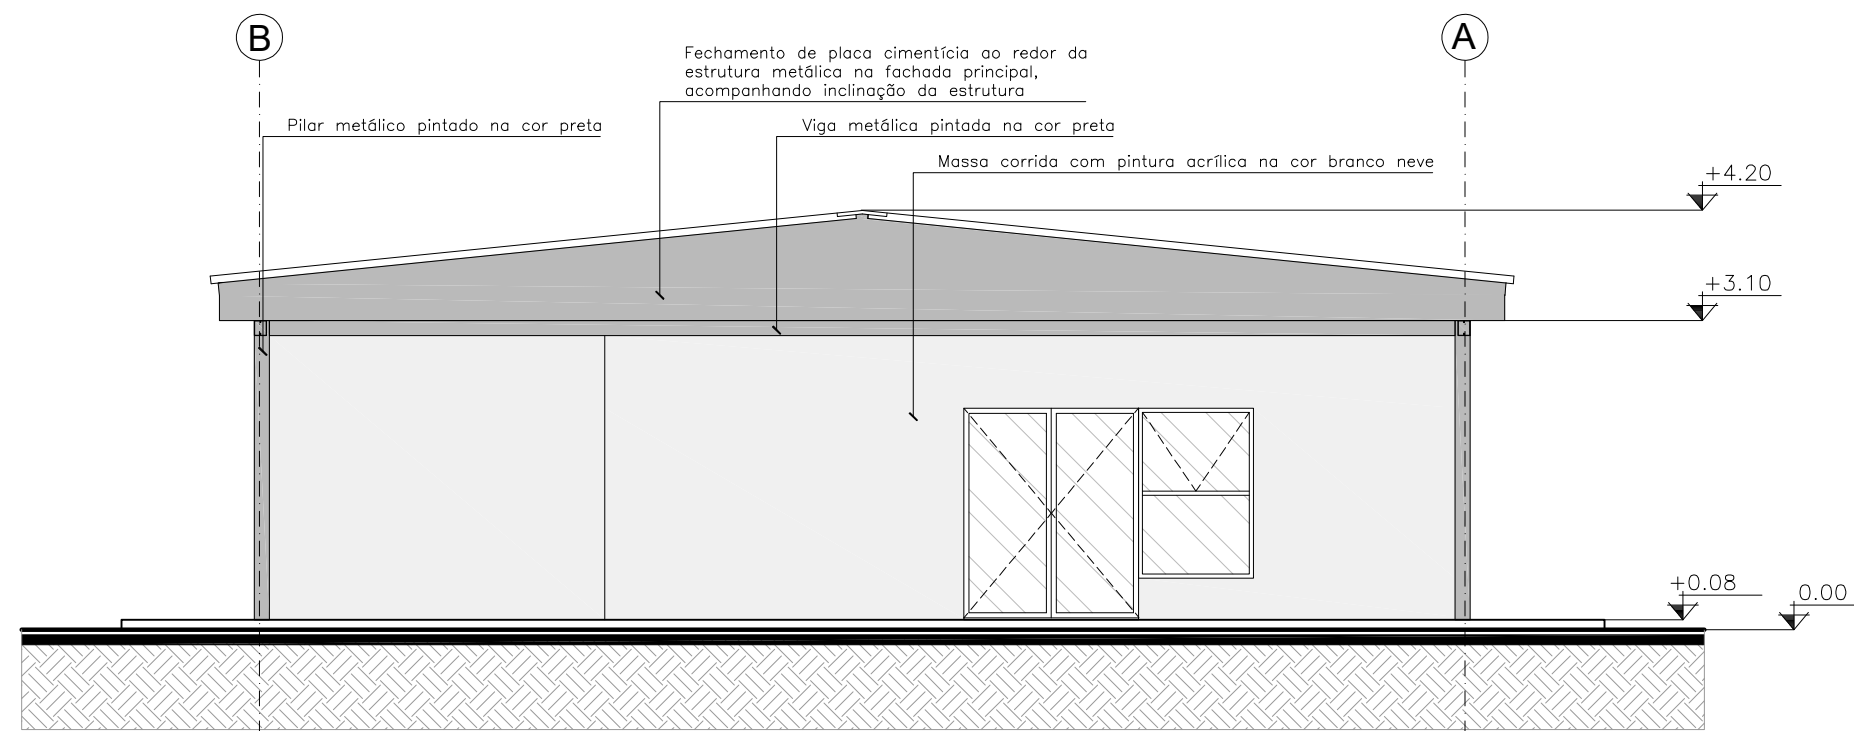


FACHADA FRONTAL

esc. 1:75

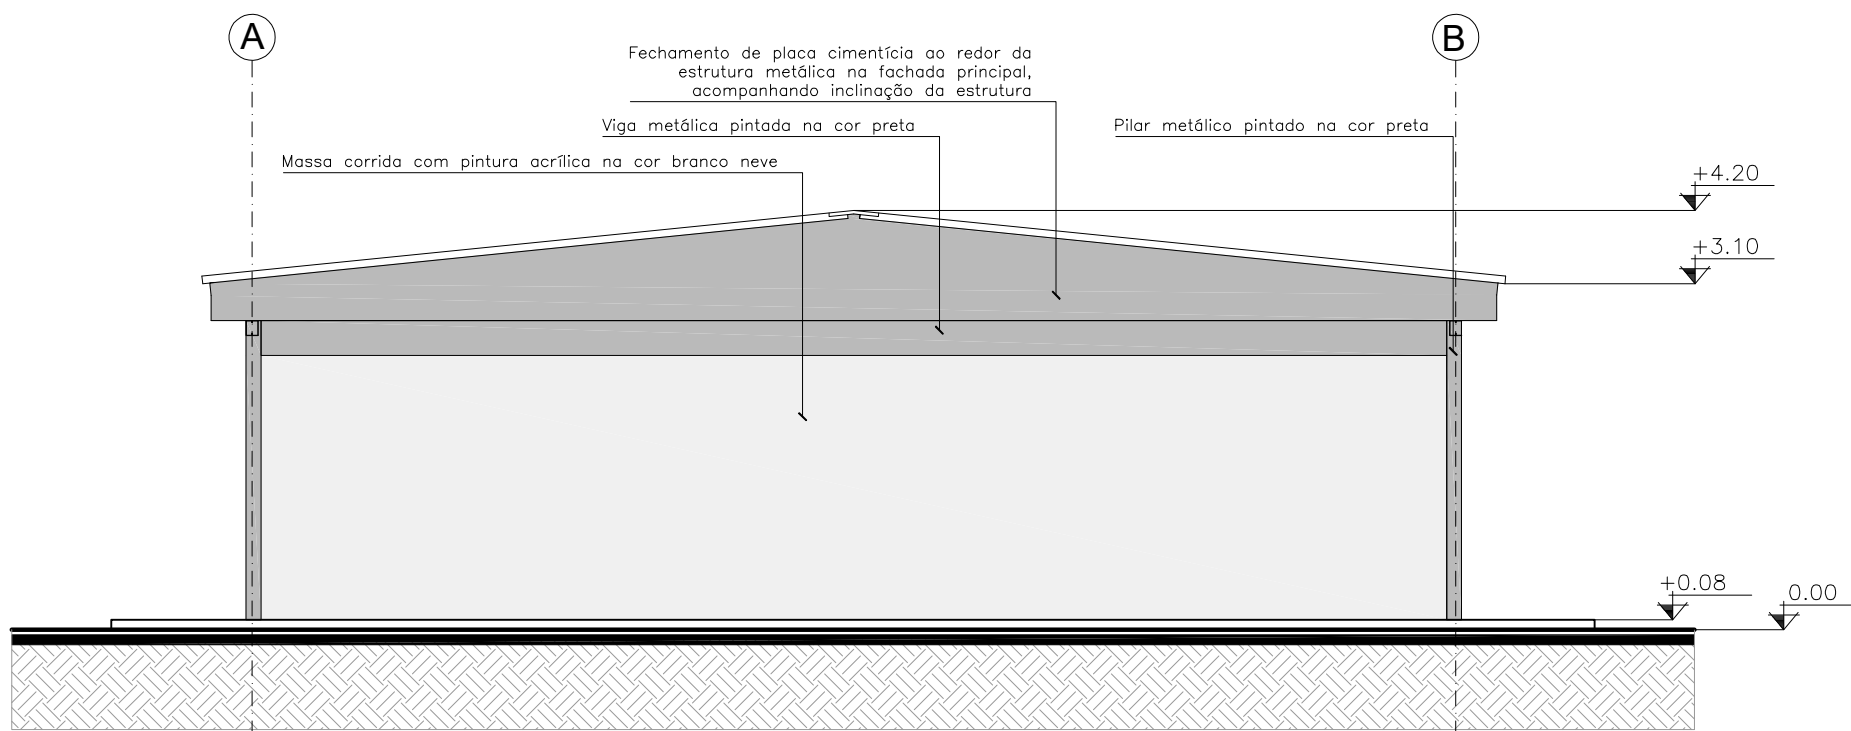


FACHADA POSTERIOR

esc. 1:75

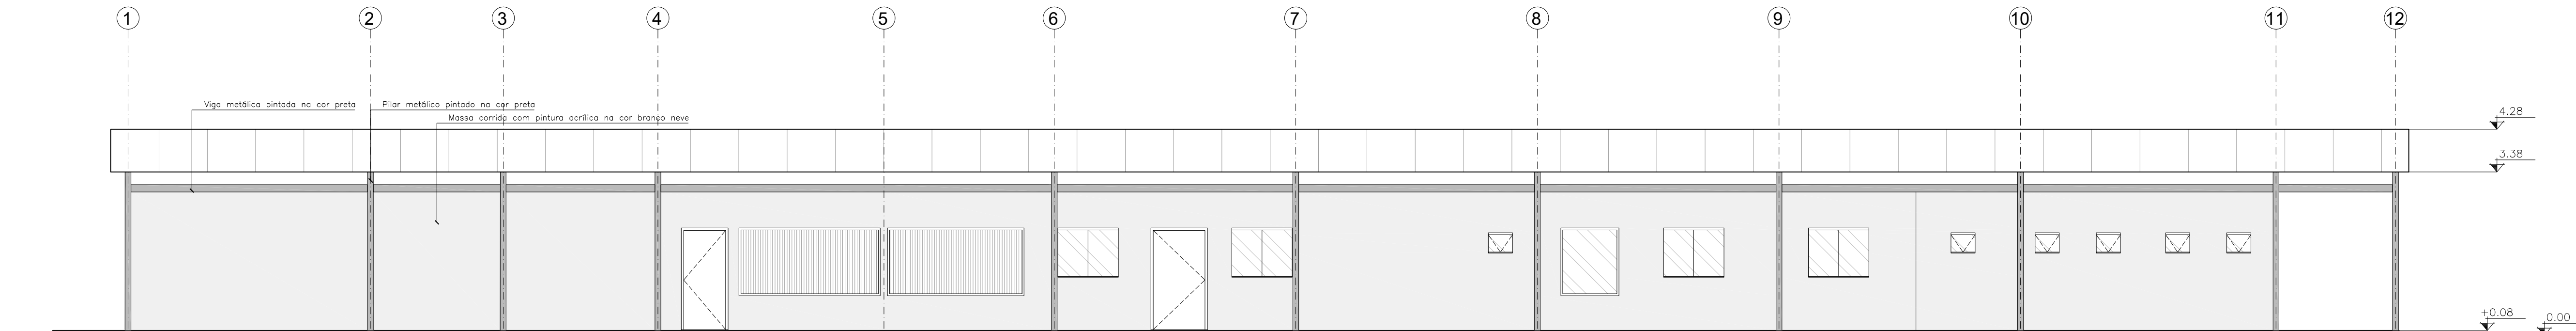


FACHADA LATERAL ESQUERDA

esc. 1:75

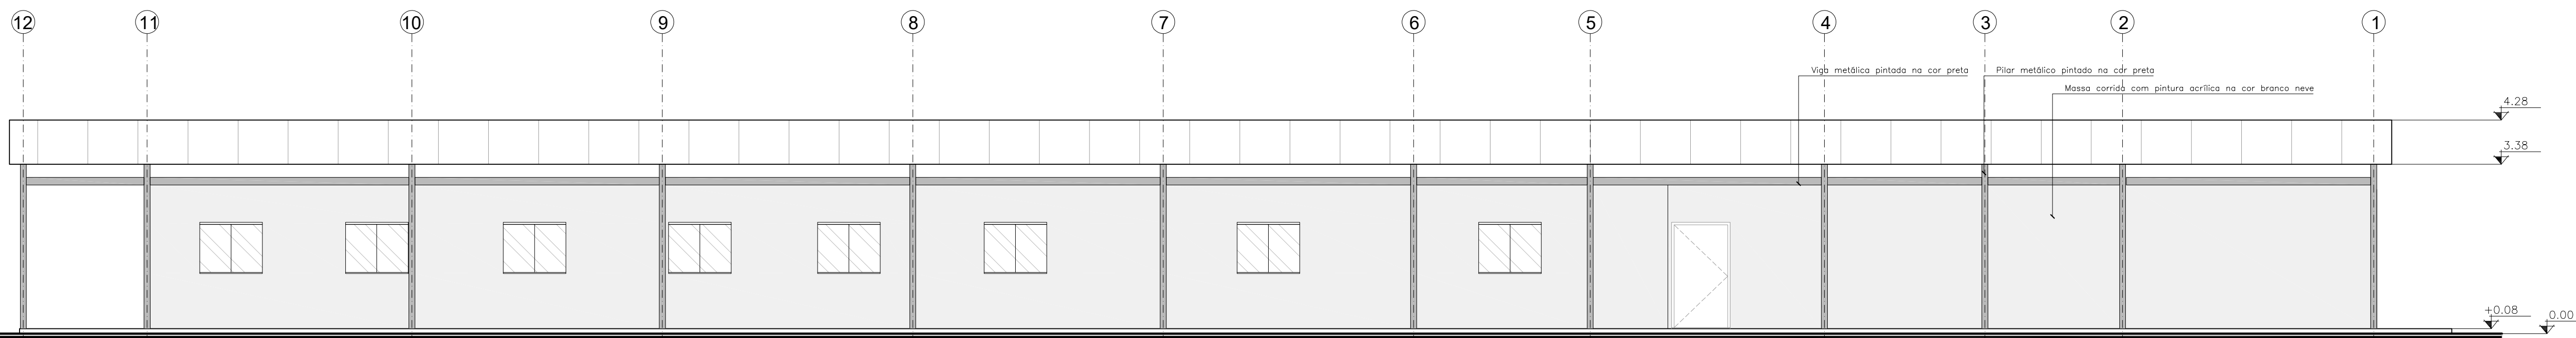


FACHADA LATERAL DIREITA

esc. 1:75

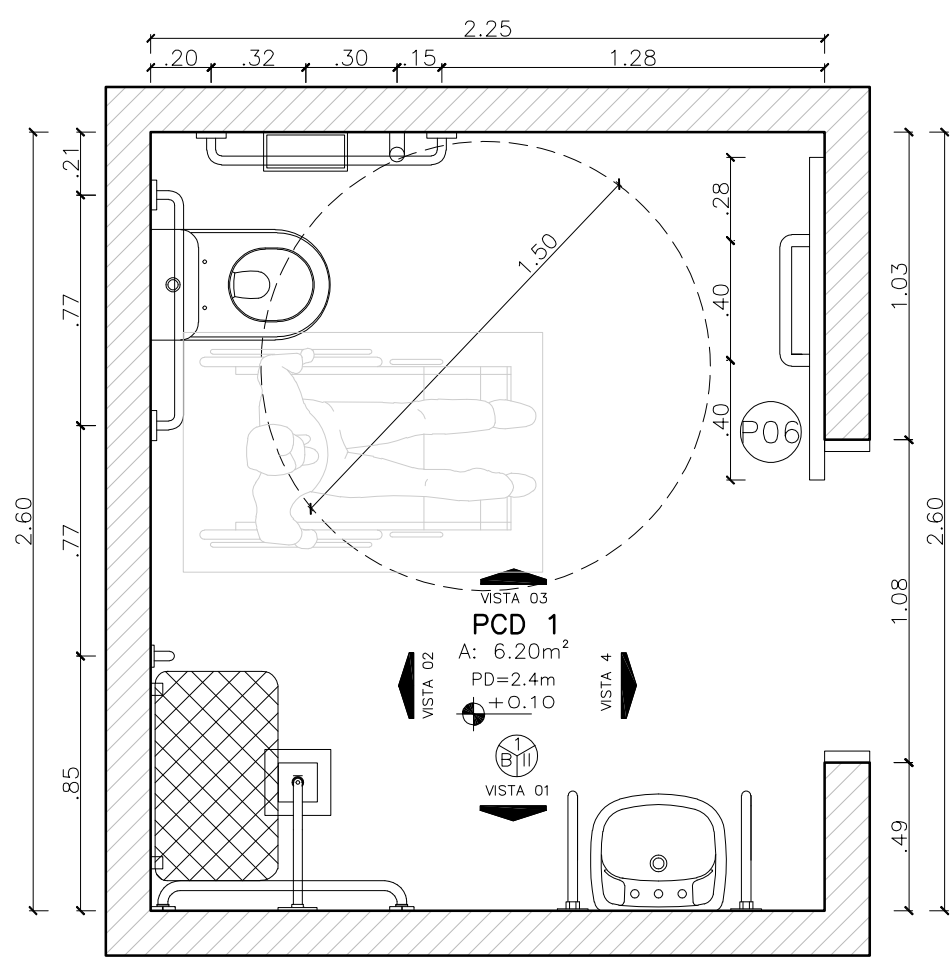


PLANTA BAIXA - SANITÁRIO PNE 1

esc. 1:25

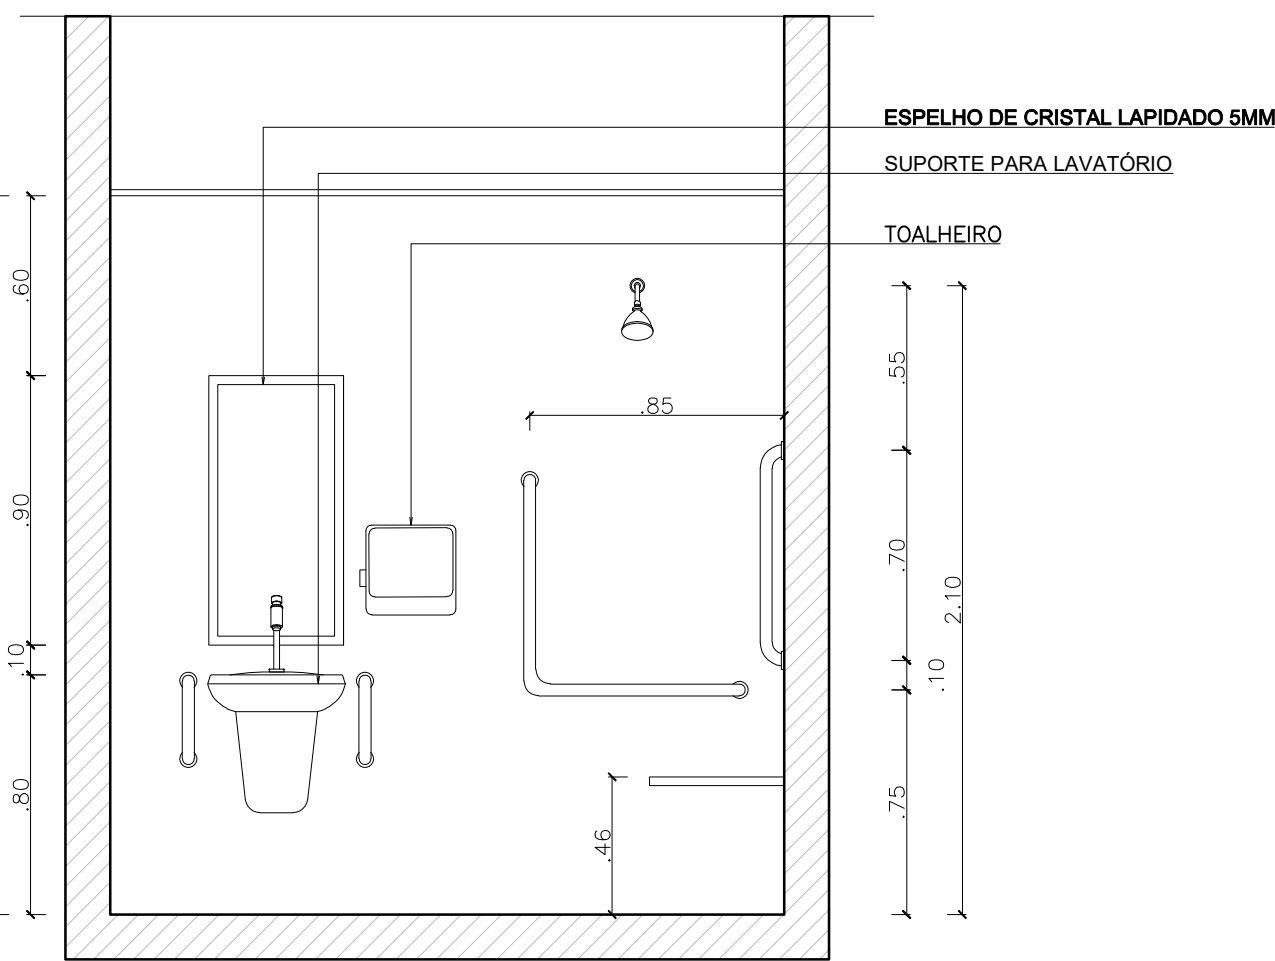


VISTA 01 - SANITÁRIO PNE 1

esc. 1:25

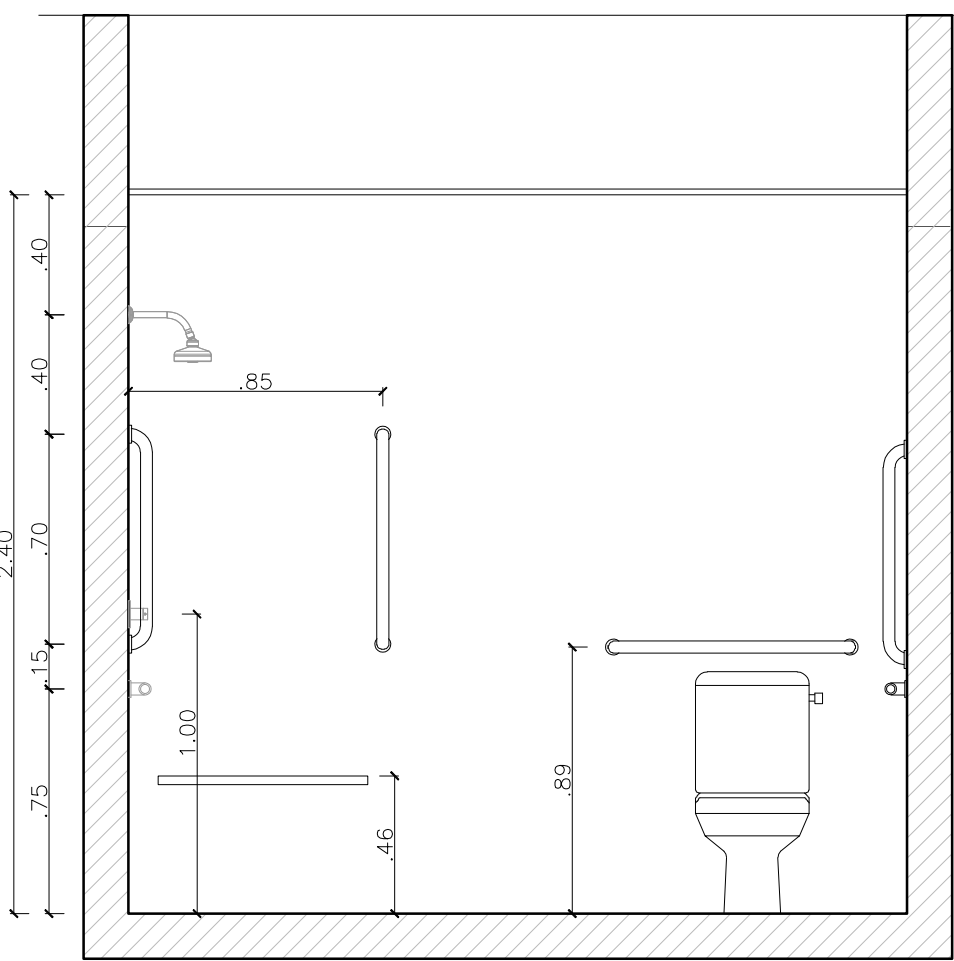


VISTA 02 - SANITÁRIO PNE 1

esc. 1:25

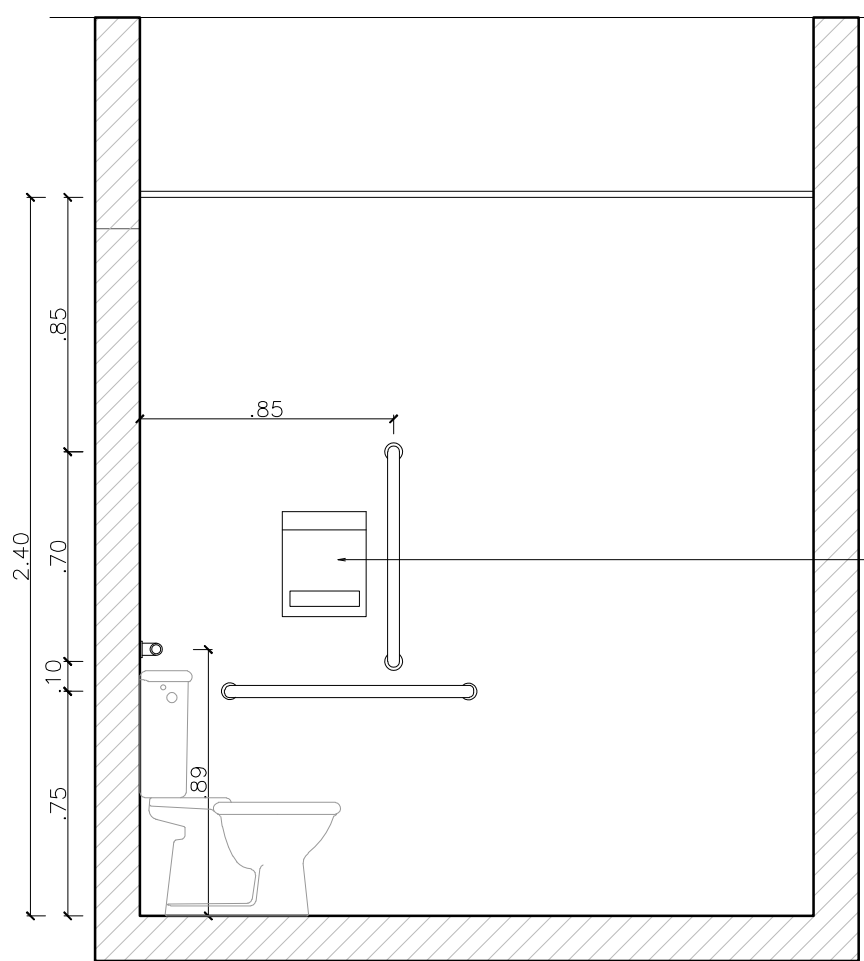


VISTA 03 - SANITÁRIO PNE 1

esc. 1:25

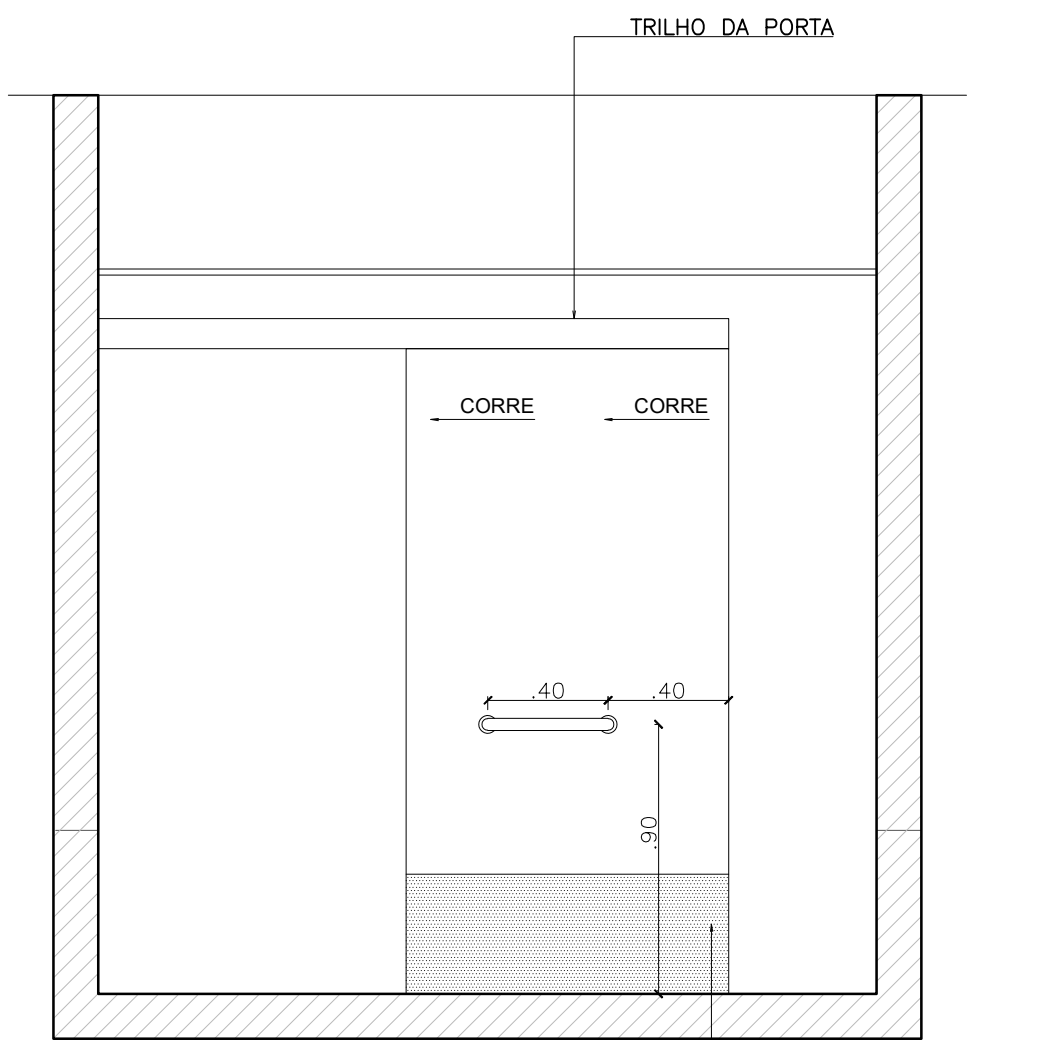


VISTA 04 - SANITÁRIO PNE 1

esc. 1:25

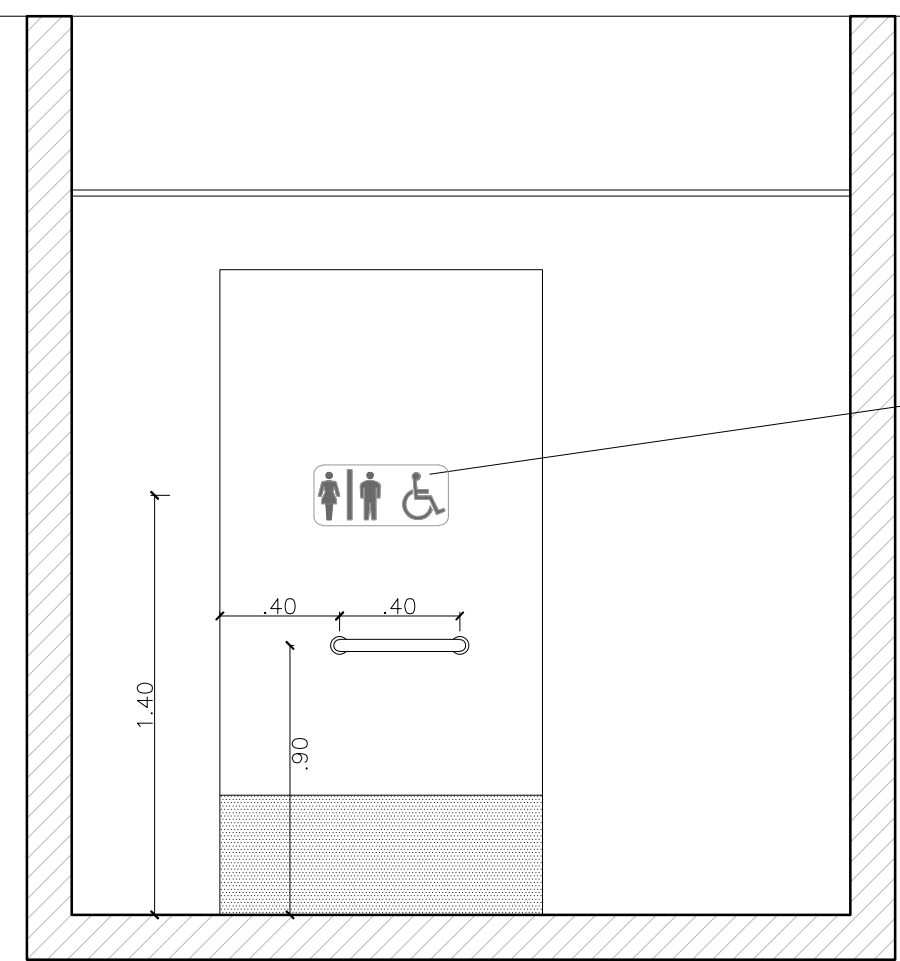


VISTA 05 - SANITÁRIO PNE 1

esc. 1:25

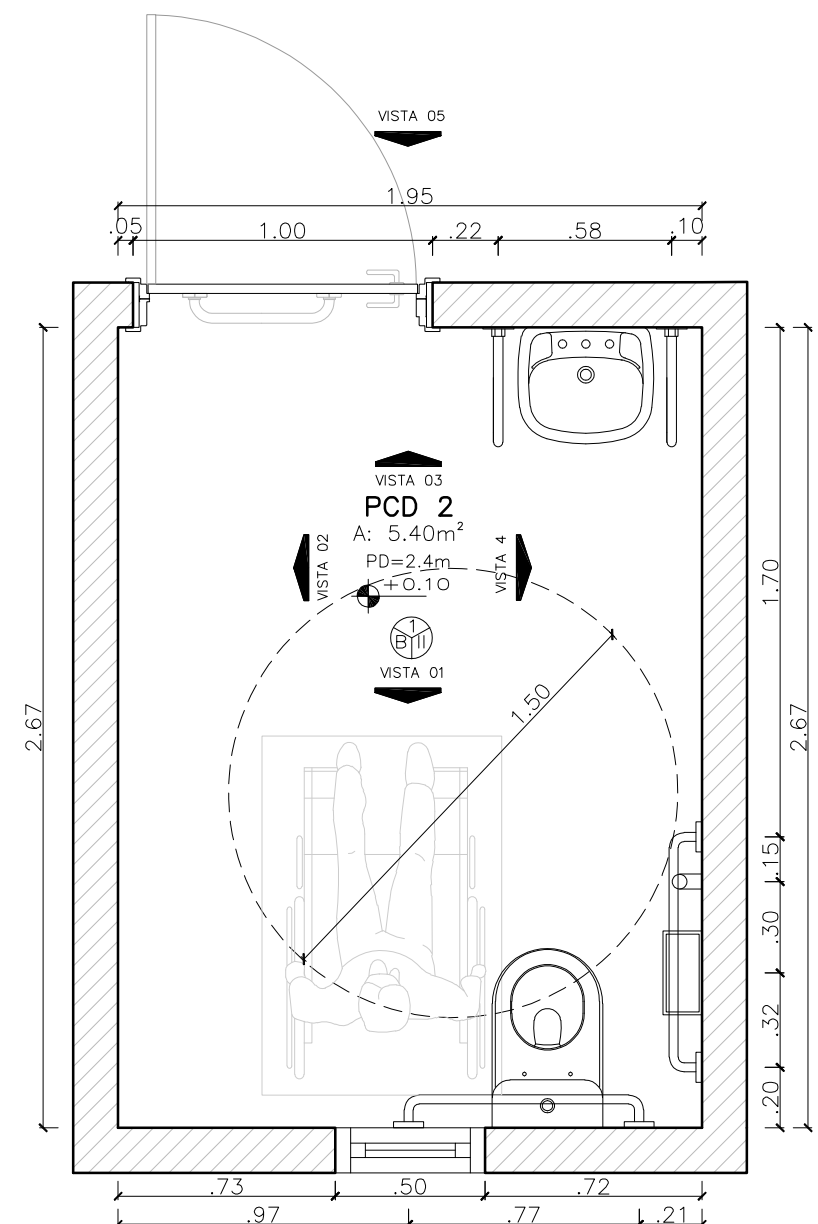


PLANTA BAIXA - SANITÁRIO PNE 2

esc. 1:25

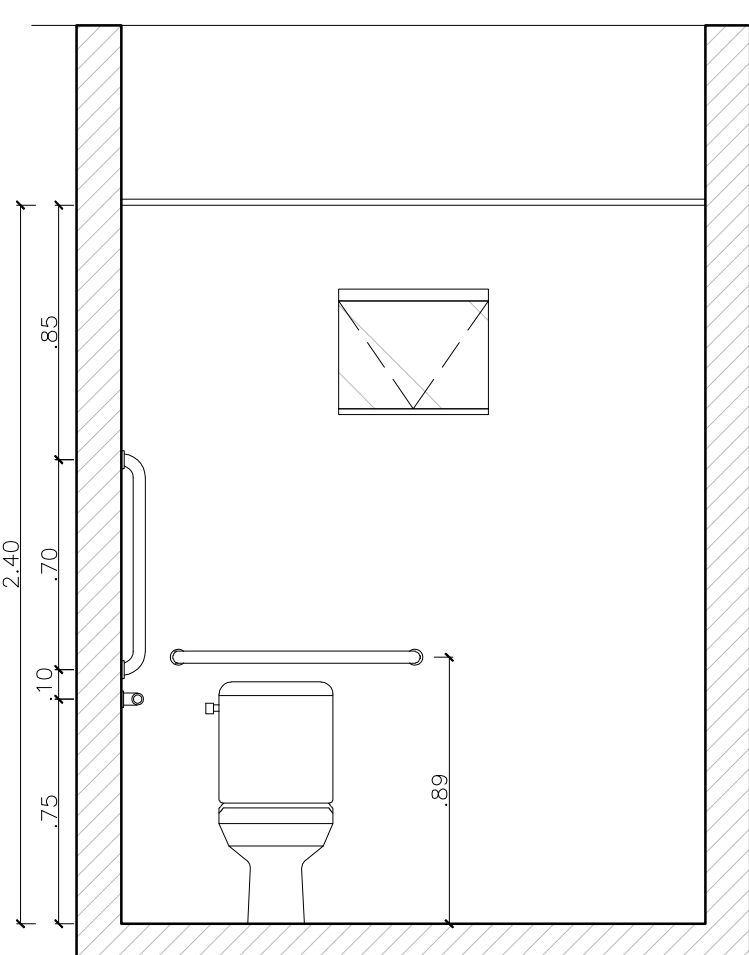


VISTA 01 - SANITÁRIO PNE 2

esc. 1:25

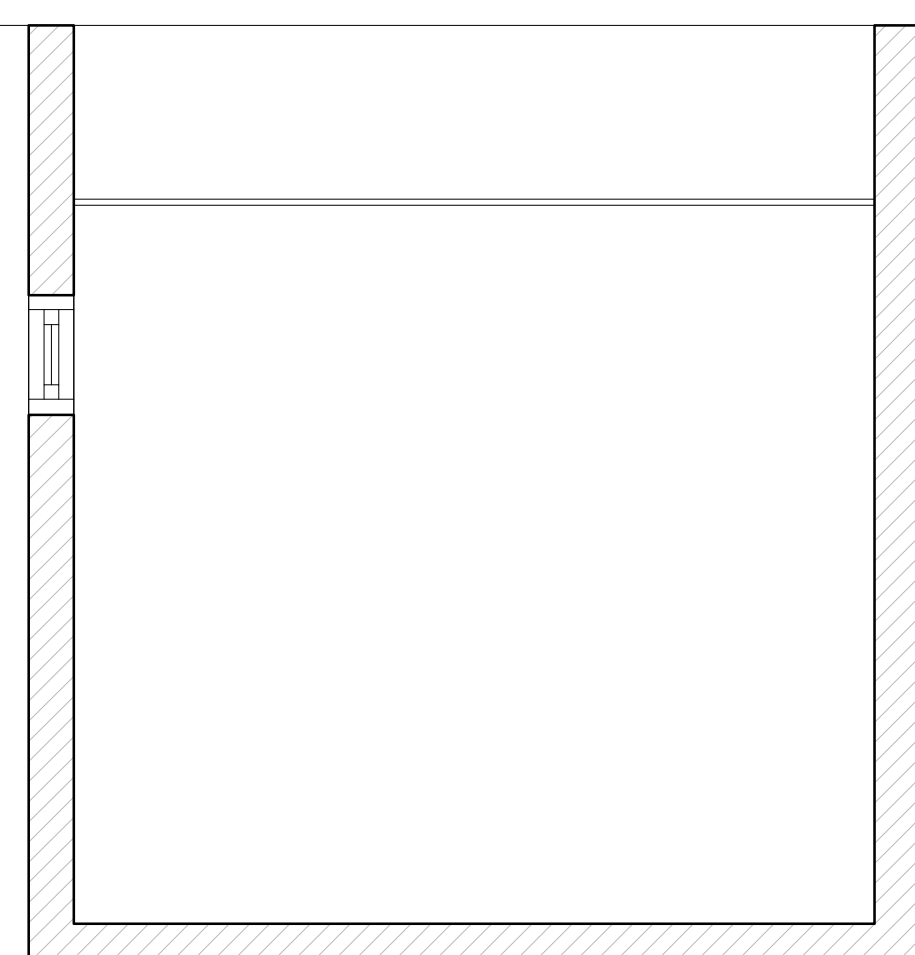


VISTA 02 - SANITÁRIO PNE 2

esc. 1:25

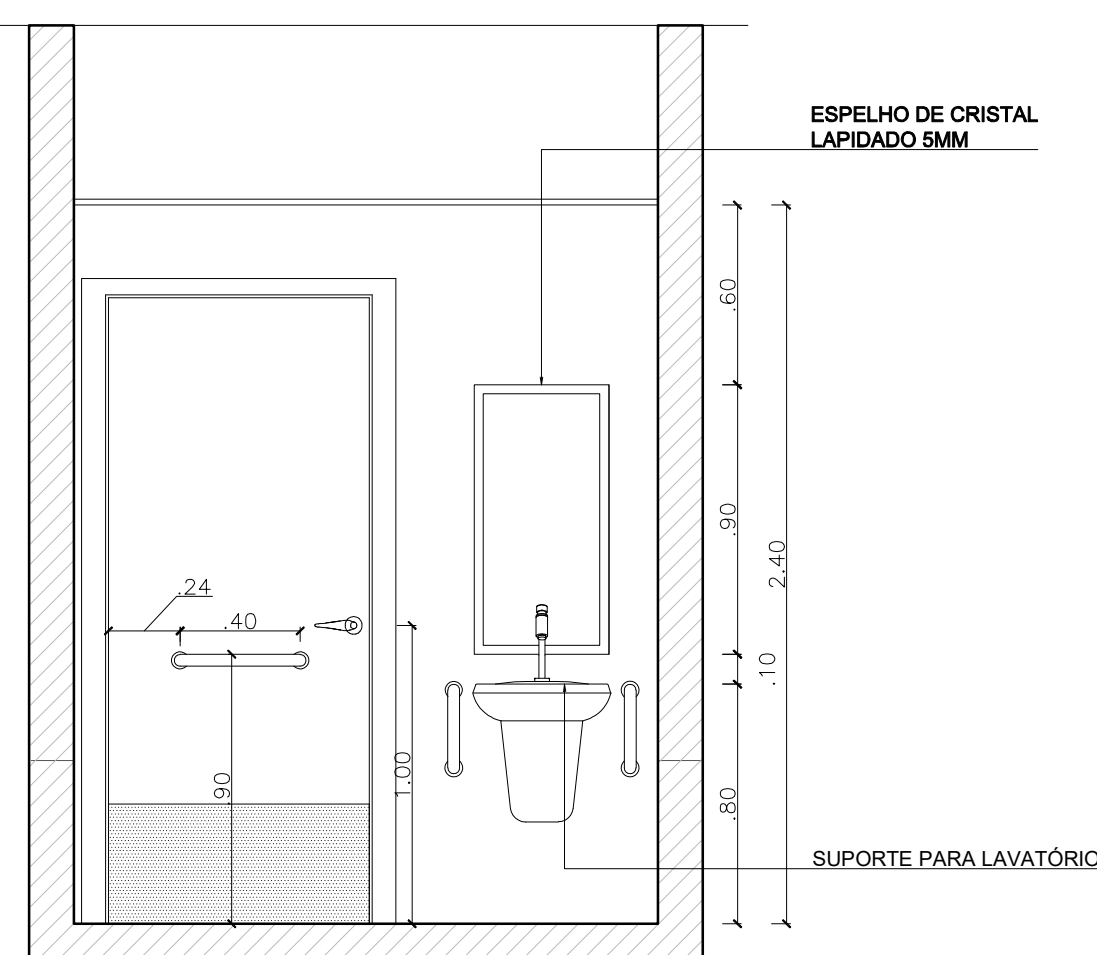


VISTA 03 - SANITÁRIO PNE 2

esc. 1:25

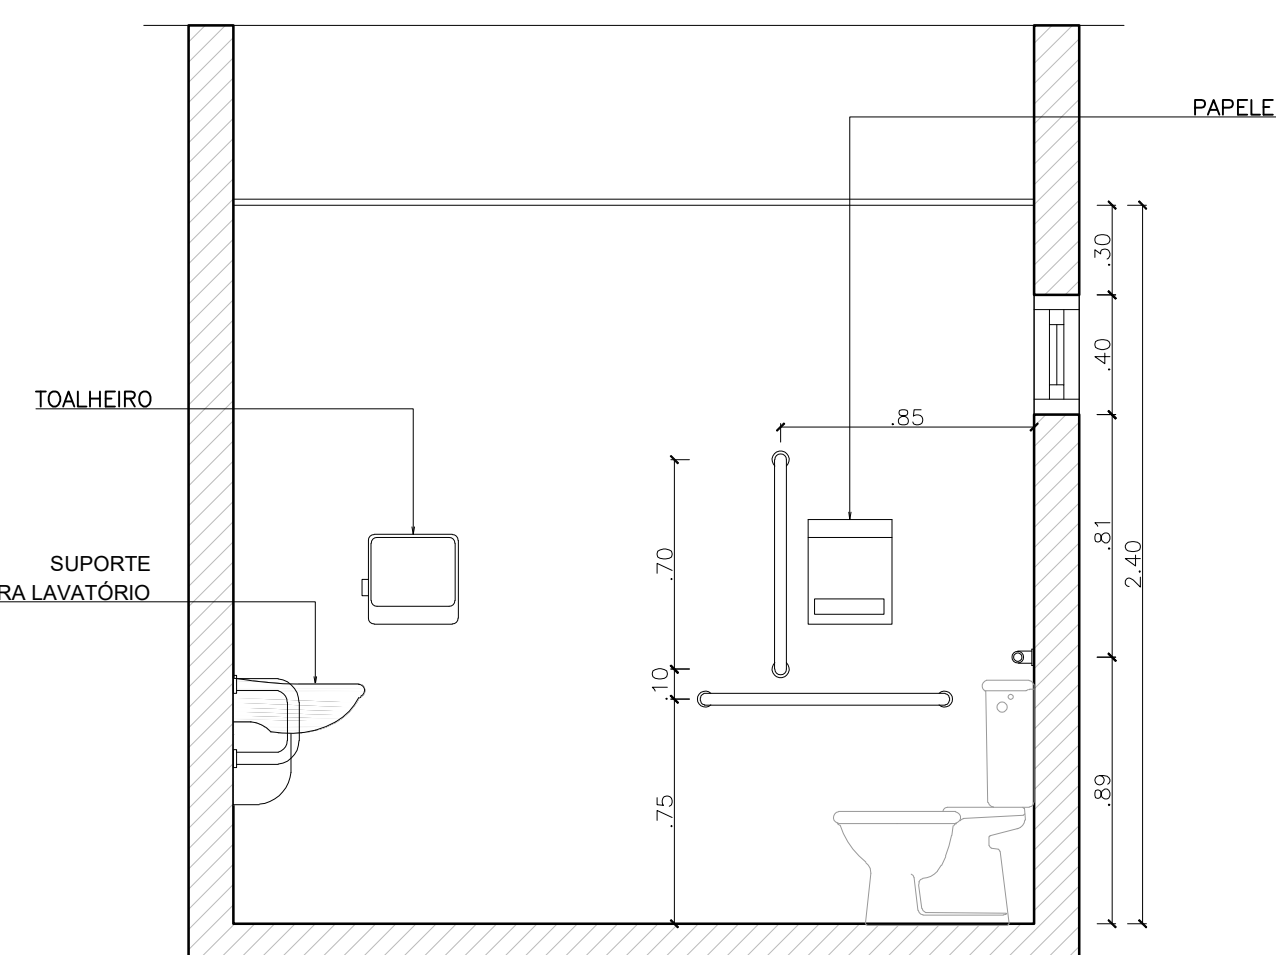

VISTA 04 - SANITÁRIO PNE 2

esc. 1:25

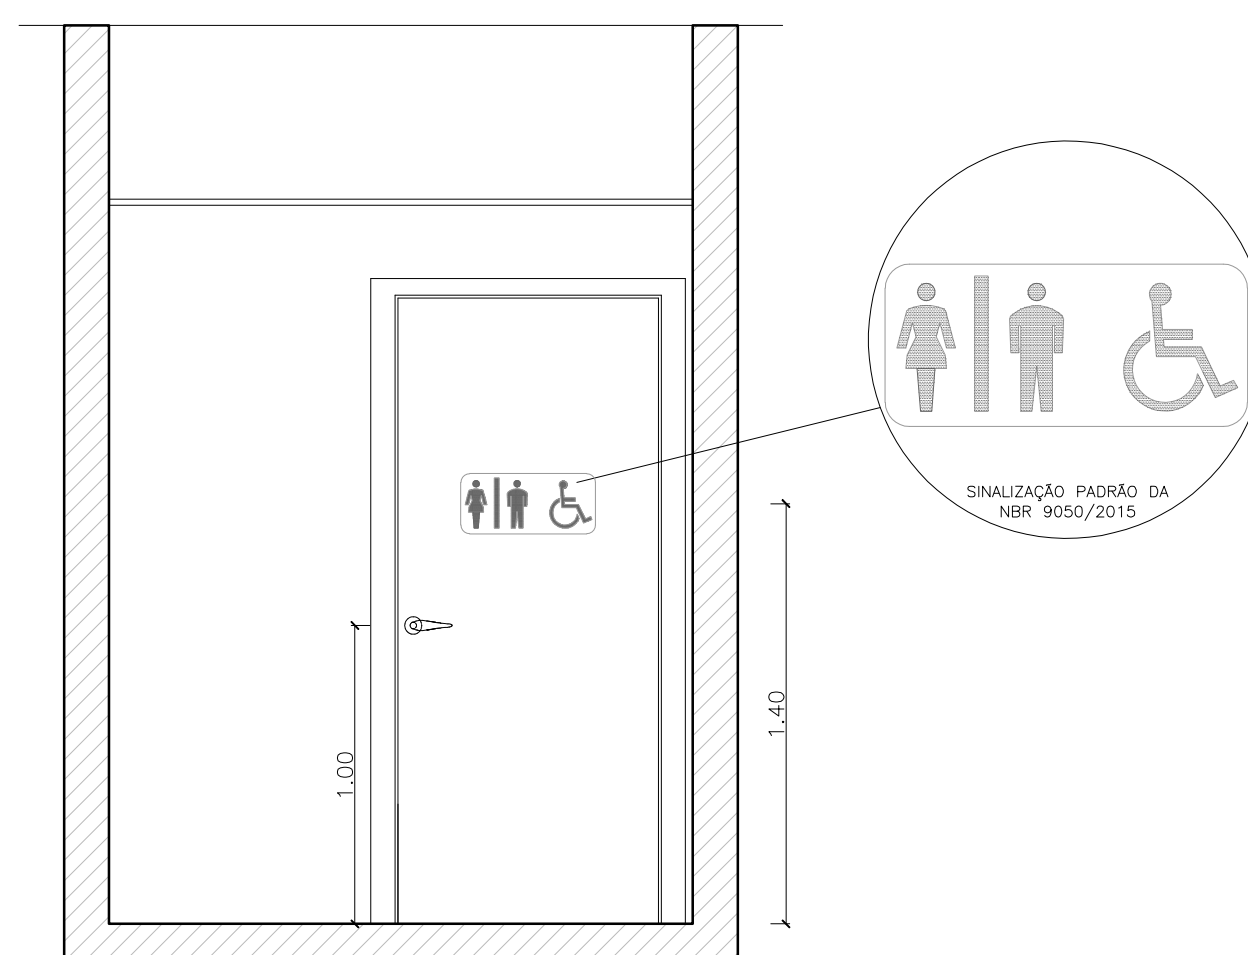

VISTA 05 - SANITÁRIO PNE 2

esc. 1:25

Revisão:	01	Descrição:		Data:	
Revisão:	02	Descrição:		Data:	
EXPANZIO+

Endereço: QI 25 AE - FB Parque do Cortado - Setor Industrial

Proprietário: ASS NAC DE CLINICOS VETERINARIOS DE PEQUENOS ANIMAIS

Autor do projeto: Bruno Caetano de Souza CAU/BR - A92567-5

Responsável Técnico:

PROPRIETÁRIO: ASS NAC DE CLINICOS VETERINARIOS DE PEQUENOS ANIMAIS

AUTOR DO PROJETO: Bruno Caetano de Souza CAU/BR - A92567-5

RESPONSÁVEL TÉCNICO: CAU / CREA:

CBMDF:

OUTROS:

PROJETO DE ARQUITETURA

Projeto: ARQ.

Destinação: HOSPITALAR HOSPITAL VETERINÁRIO - GRUPO 29

Conteúdo: ELEVACOES

Sistema: SINALIZAÇÃO, ILUMINAÇÃO E SAÍDAS DE EMERGÊNCIA, EXTINTORES

Data: 28/03/2022

Desenho: Mariana Luz

Escala: Indecida

Desenho: 02

Prancha: 03/03